


TABELA DE ESQUADRIAS					
TIPO	LARGURA	ALTURA	PEITORIL	MATERIAL	
P11	ABRIR	337 CM	281 CM	-	METAL E VIDRO
P12	ABRIR	415 CM	253 CM	27 CM	METAL E VIDRO
P13	ABRIR	583 CM	281 CM	-	METAL E VIDRO
P14	ABRIR	200 CM	234 CM	21 CM	METAL E VIDRO
P15	ABRIR	306 CM	281 CM	19 CM	METAL E VIDRO
J1	BASULANTE	57 CM	100 CM	181 CM	METAL E VIDRO
J2	FIXA	290 CM	178 CM	100 CM	METAL E VIDRO
J3	BASULANTE	137 CM	100 CM	155 CM	METAL E VIDRO
J4	BASULANTE	400 CM	100 CM	154 CM	METAL E VIDRO
J5	BASULANTE	320 CM	100 CM	154 CM	METAL E VIDRO
J6	BASULANTE	240 CM	100 CM	154 CM	METAL E VIDRO
J7	FIXA	70 CM	281 CM	-	VIDRO
J8	BASULANTE	240 CM	100 CM	155 CM	METAL E VIDRO
J9	BASULANTE	230 CM	95 CM	155 CM	METAL E VIDRO
J10	BASULANTE	166 CM	120 CM	154 CM	METAL E VIDRO
J11	BASULANTE	304 CM	50 CM	230 CM	METAL E VIDRO
J12	ABRIR	190 CM	48 CM	191 CM	METAL E VIDRO
J13	ABRIR	160 CM	48 CM	191 CM	METAL E VIDRO
J14	ABRIR	418 CM	283 CM	91 CM	METAL E VIDRO
J15	PRD	246 CM	134 CM	91 CM	METAL E VIDRO
J16	BASULANTE	340 CM	150 CM	91 CM	METAL E VIDRO

TABELA DE ESQUEDRIAS			
TIPO	LARGURA	ALTURA	MATERIAL
P1	ABRIR	86 CM	210 CM MADEIRA
P2	ABRIR	80 CM	210 CM MADEIRA
P3	CORNER	244 CM	280 CM METAL E VIDRO 2 FOLHAS
P4	CORNER	333 CM	210 CM METAL E VIDRO 2 FOLHAS
P5	ABRIR	80 CM	210 CM METAL E VIDRO
P6	ABRIR	100 CM	210 CM MADEIRA
P7	CORNER	80 CM	210 CM MADEIRA
P8	ABRIR	108 CM	210 CM METAL E VIDRO

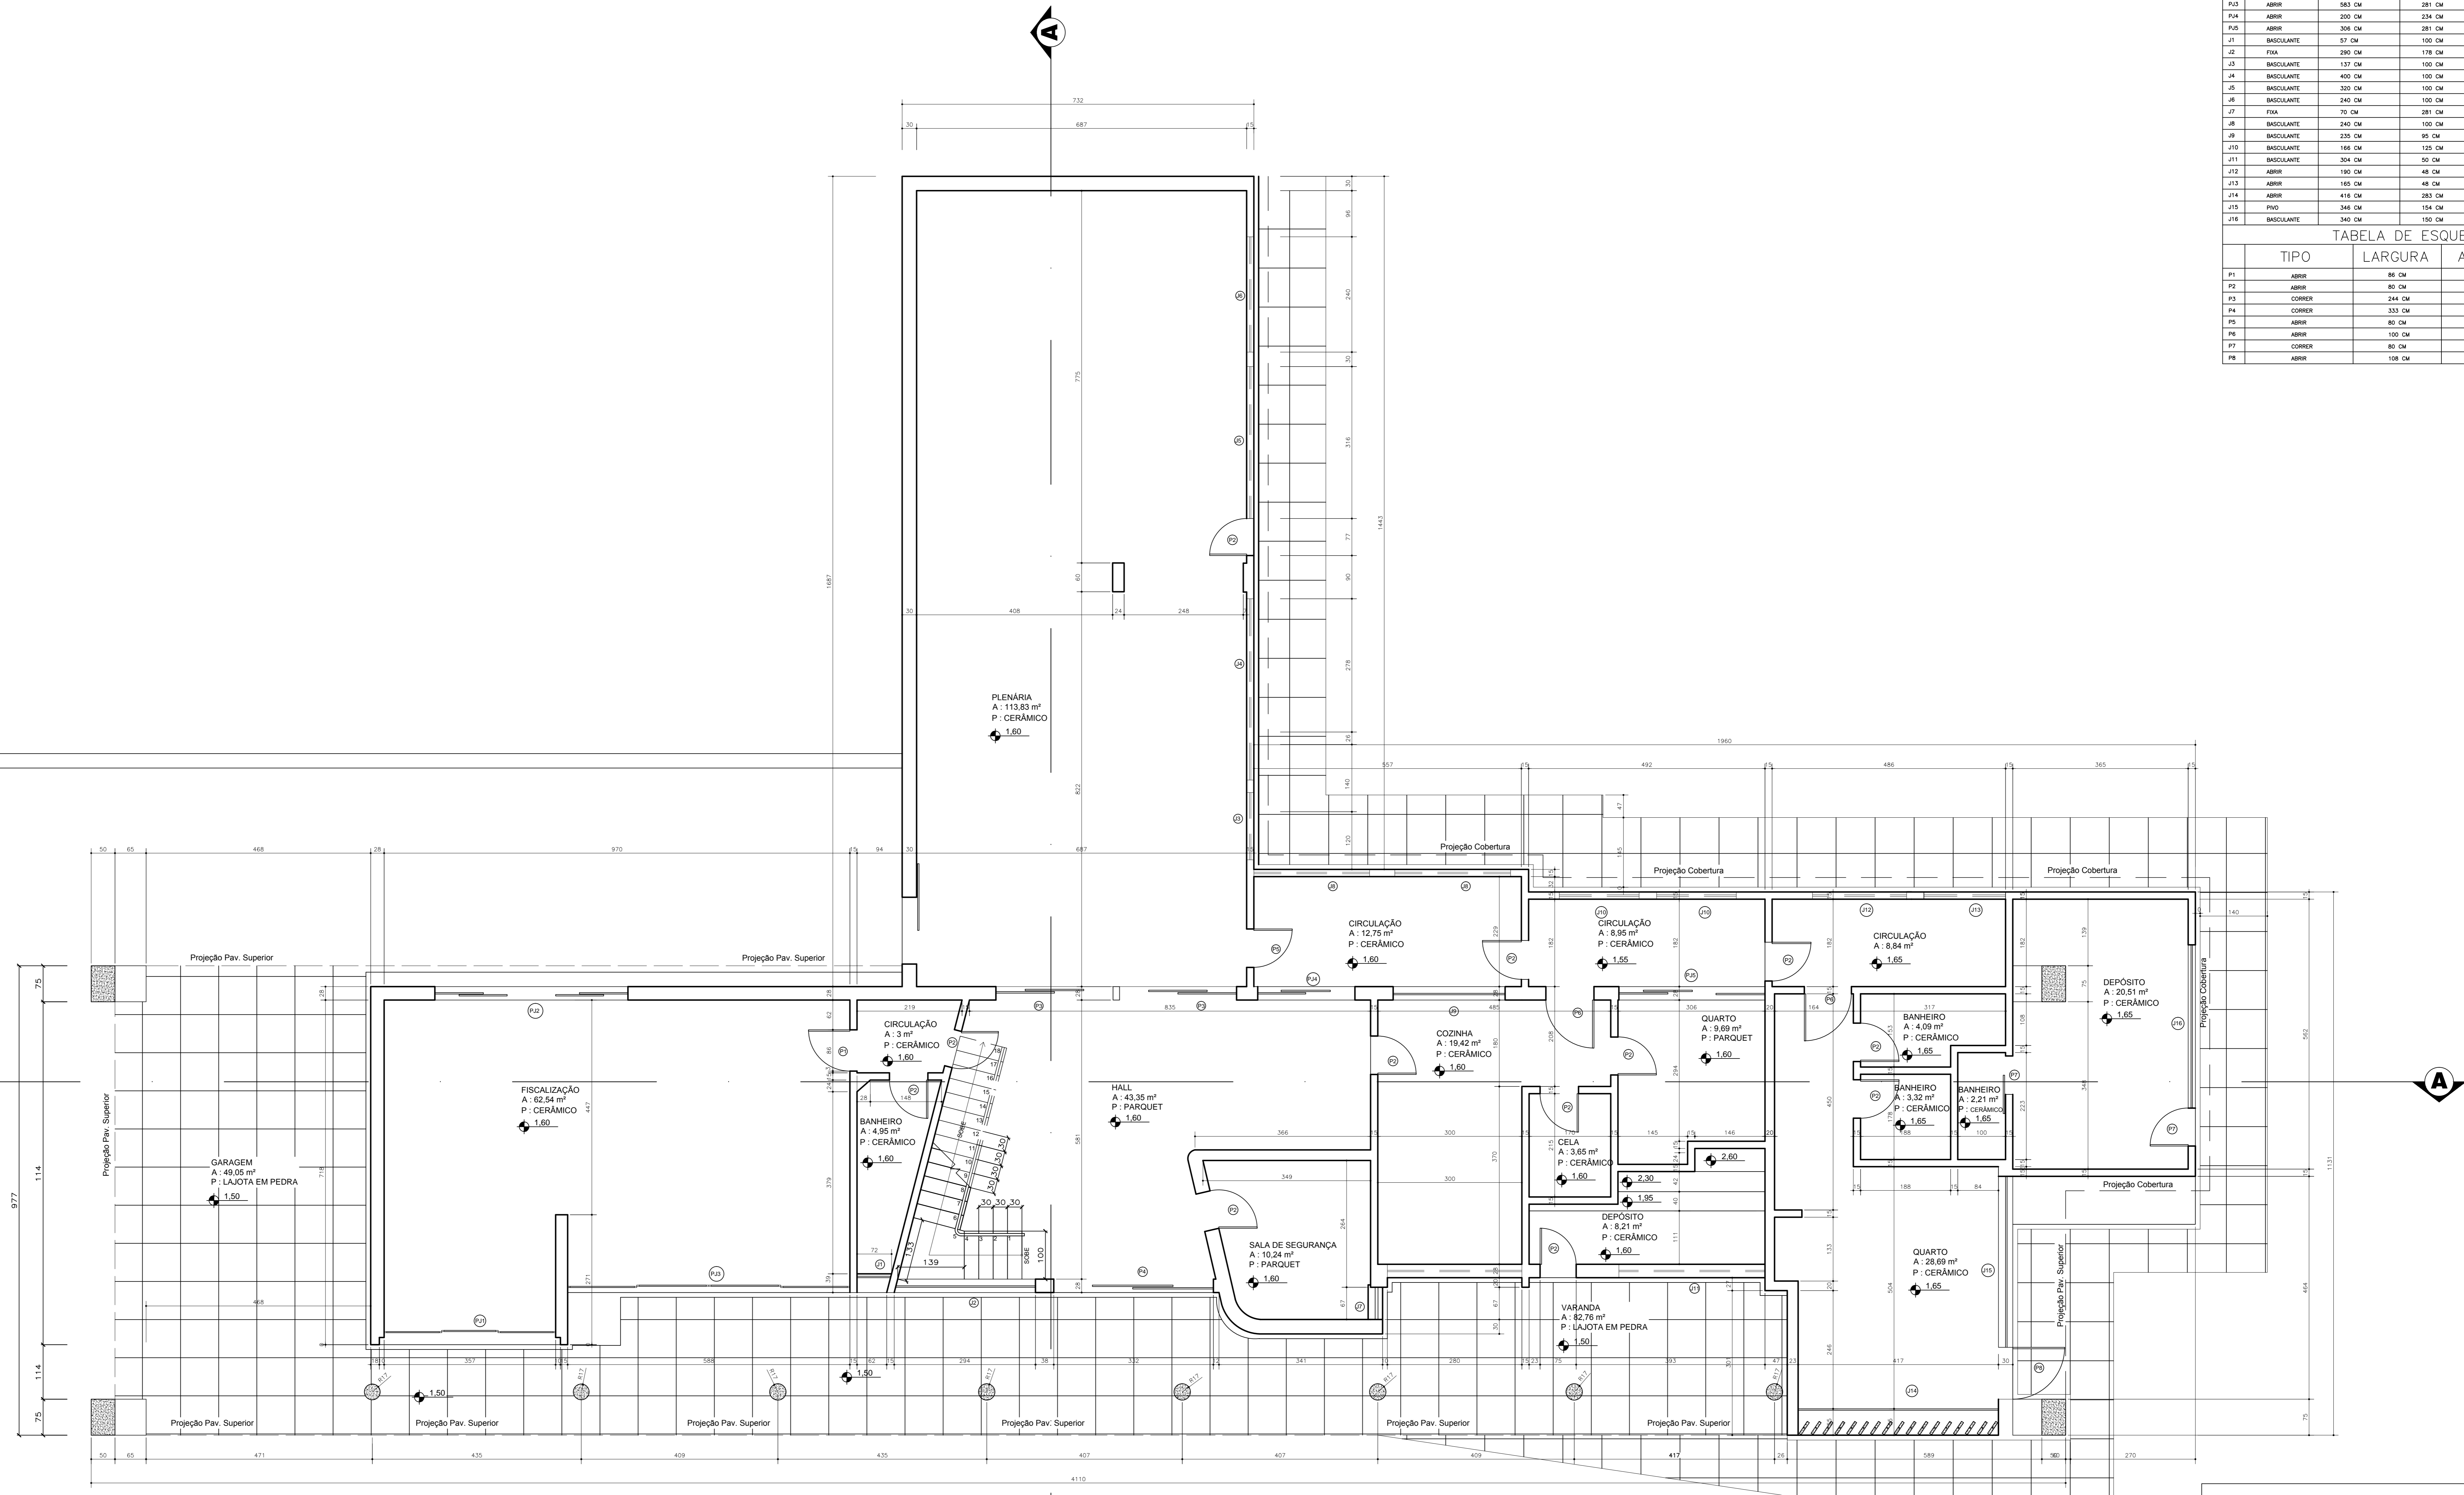

PLANTA PAVIMENTO TERREO
ESCALA: 1/50

O autor do projeto e o responsável técnico, são responsáveis civil e administrativamente pelo atendimento das especificações constantes dos Anexos do Decreto n.º 212/2007, da Legislação Municipal e Normas Brasileiras vigentes, suplantando-se as sanções legais decorrentes de eventual produção de infração.

PROJETO DE IDENTIDADE VISUAL - NOVA SEDE DO CALUPR			
RUA ITUPAVA 1928 - Curitiba / PR			
PROJETO DE RESTAURAÇÃO		INDICADO	
AUTOR: Luis/Talson		02	
DATA: 08/03/2016		02/05	