




01 PLANTA BAIXA
ESC.: 1/50

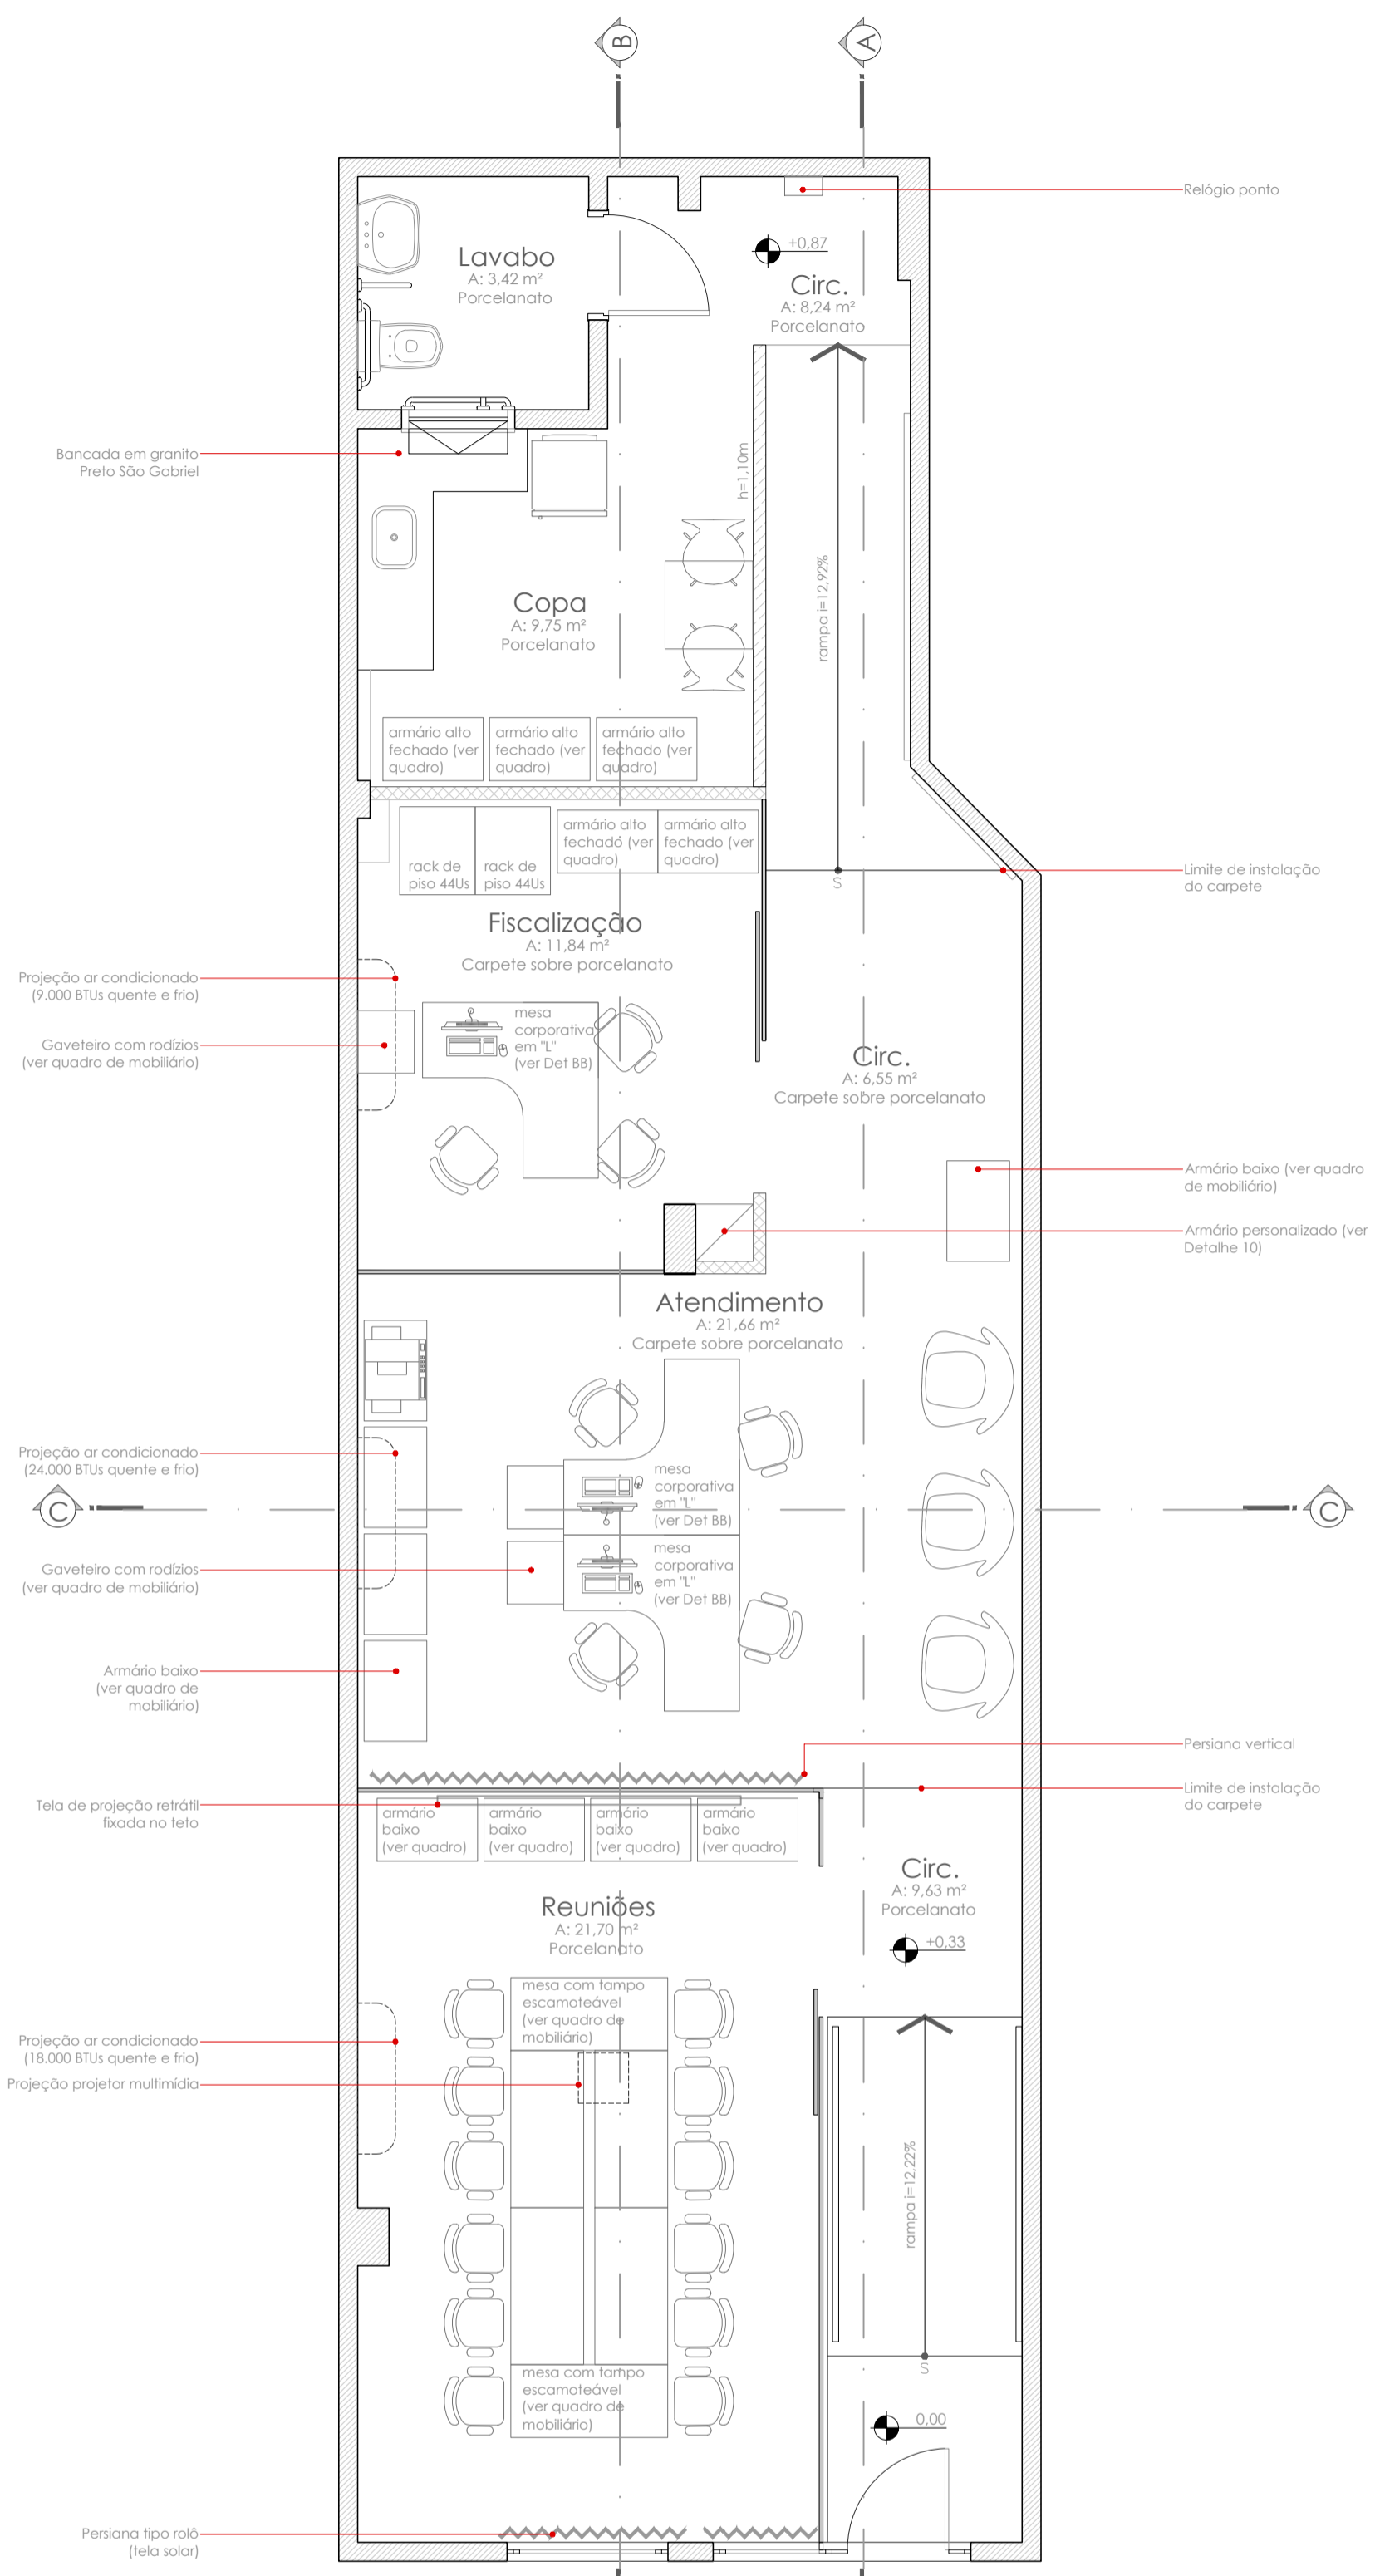


06 PLANTA BAIXA - LAYOUT
ESC.: 1/50

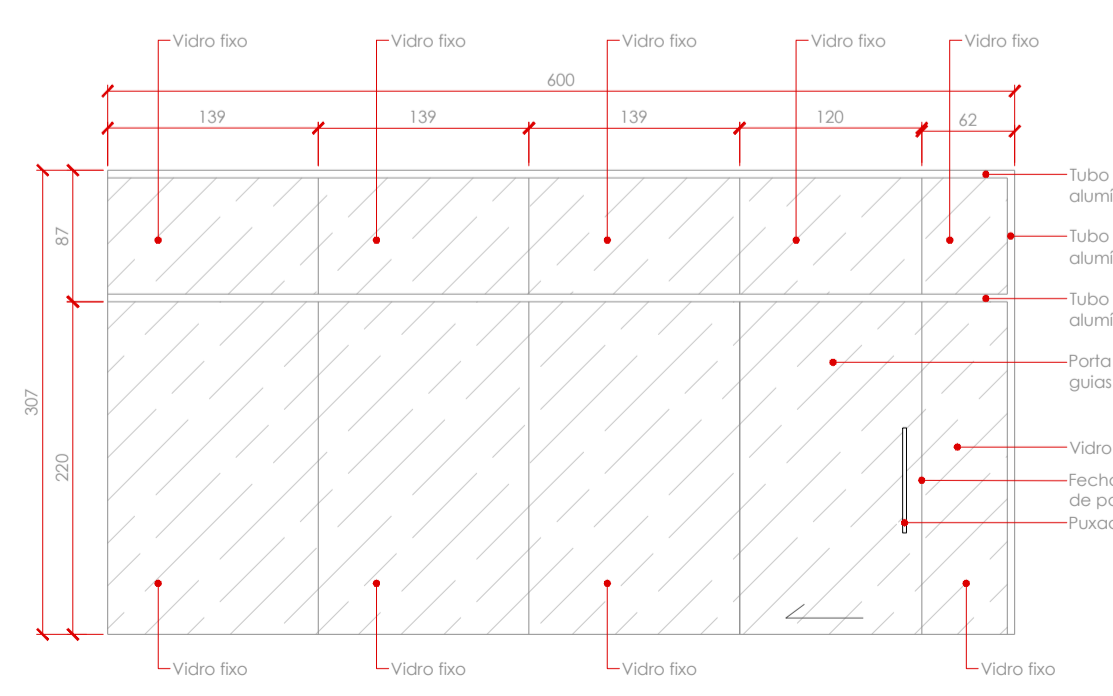


02 DETALHE 01 - PAREDE DE VIDRO
ESC.: 1/30

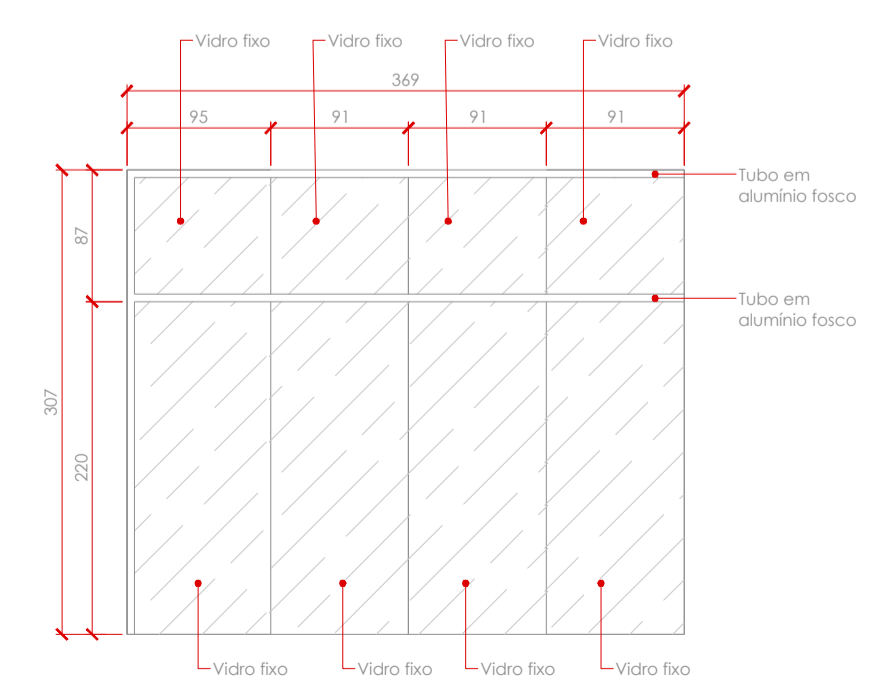

03 DETALHE 02 - PAREDE DE GESSO
ESC.: 1/30

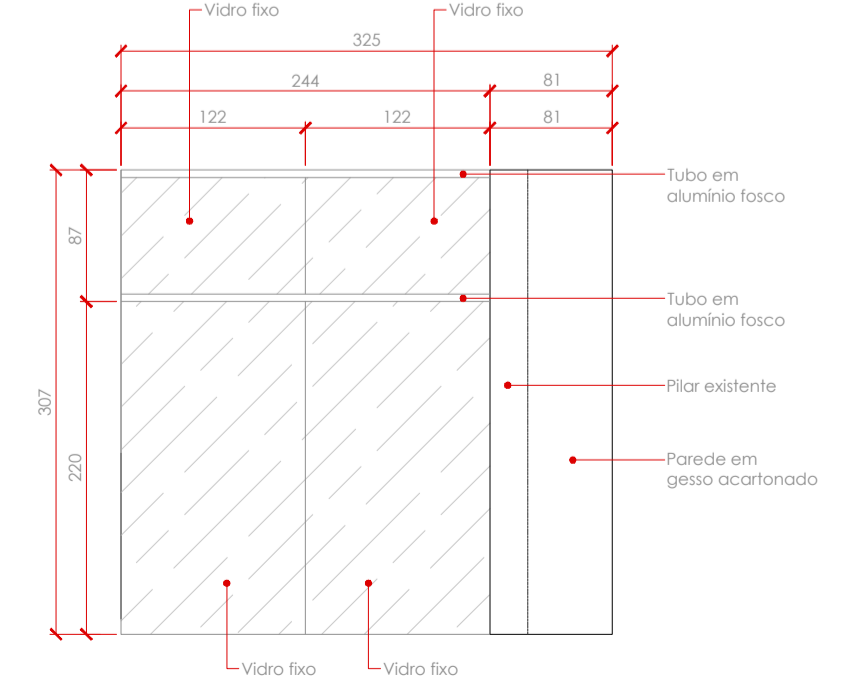

04 DETALHE 03 - PAREDE DE GESSO ACARTONADO E VIDRO
ESC.: 1/30

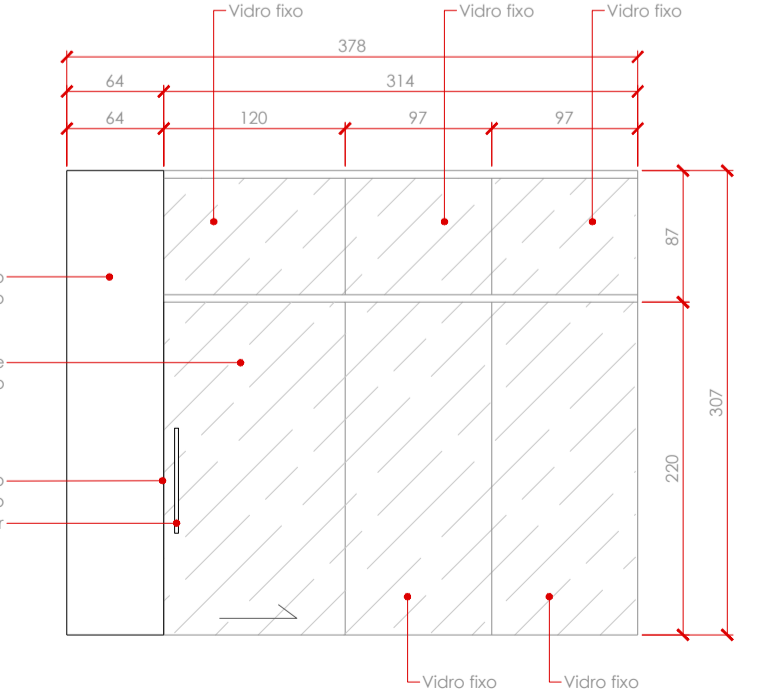

05 DETALHE 04 - PAREDE DE GESSO ACARTONADO E VIDRO
ESC.: 1/30

ESPECIFICAÇÃO	QTD.	VISTA SUPERIOR	VISTA FRONTAL	PERSPECTIVA
Armário alto fechado (dimensões aproximadas: L=0,80m P=0,45m H=1,60m)	05			
Armário baixo fechado (dimensões aproximadas: L=0,80m P=0,45m H=0,75m)	09			
Gaveteiro com rodízios (dimensões aproximadas: L=0,45m P=0,30m H=0,65m)	03			
Mesa corporativa em "L" (dimensões aproximadas: Eq. 1,40m x 0,60m / Di. 1,40m x 0,60m / H=0,75 m)	03			
Mesa com tampo escamoteável (dimensões aproximadas: L=1,30m P=0,60m H=0,75m)	06			
Mesa quadrada para copa dotada de: - Tampo em formato quadrado medindo 700x700mm confeccionado em chapa de MDF com 25mm de espessura revestida em ambas as faces em laminado melamínico de baixa pressão em textura modelada tipo canivete real, com bordas retas em PVC com 3mm de espessura, na mesma cor do laminado. Deverá possuir amarradimento superior e inferior de 2,5mm, em atendimento às normas ABNT; - Base em aço com tubo central de no mínimo 80mm de diâmetro e 4 pés com sapatas reguladoras de nível em polietileno injetado. Acabamento em pintura eletrolítica epóxido na cor alumínio. - Medidas gerais: 700 x 700 x 740 mm (complemento x largura x altura).	01			
Cadeira individual empilhável com assento e encosto em polipropileno injetado ou em compensado anatômico moldado, montados sobre estrutura tubular de aço.	02			
Cadeira giratória estofada com braços e rodízios, dotada de mecanismo amortecedor e regulador do assento e do encosto. Características dimensionais, regulares de estabilidade, resistência e durabilidade, conforme norma ABNT NBR 13962 - Móveis para escritórios - Cadeiras - Requisitos e métodos de ensaio.	19			
Poltrona de espera com braços, Estofada em espuma com revestimento em tecido. Dotada de 04 pés patilhas, confeccionadas em madeira com pintura poalbo tinta. Dimensões 610x670mm.	03			



CAU/PR SERVIÇO PÚBLICO FEDERAL
Conselho de Arquitetura e Urbanismo do Paraná

OBSERVAÇÕES IMPORTANTES:
Este projeto é parte integrante do Edital de Licitação Concorrência C001/2018 - CAU/PR.
Eventuais modificações no projeto só poderão ser efetuadas com autorização formal e escrita do CONTRATANTE, e devidamente aprovadas pela fiscalização quanto a sua equivalência técnico-financeira e as normas do ABNT. A execução de qualquer modificação somente poderá ser posta em prática após a fiscalização, respondendo pela obra registrada no Livro de Ocorrência da Obra, conforme Termo de Referência.

As cotas prevalecem sobre os desenhos. Medidas em centímetros.

ÁREAS
Área total a reformar/adequar: 94,78 m²
Área útil a reformar/adequar: 92,79 m²

REFERÊNCIA: REFORMA E ADEQUAÇÃO DE SALA COMERCIAL - CAU/PR

ENDEREÇO: RUA SENADOR PINHEIRO MACHADO, 2410 - CENTRO - GUARAPUAVA/PR

RESPONSÁVEL TÉCNICO PELO PROJETO: MARIANA VAZ DE GENOVA | CAU A-49216-7

CONTEÚDO: PROJETO ARQUITETÔNICO

ESCALA: INDICADA

DESENHO: MARIANA

DATA: AGOSTO/2018

01/03